



**01** INSTALLAZIONE SU STRATO IMPERMEABILIZZANTE |  
SUPPORTI LINEA NM

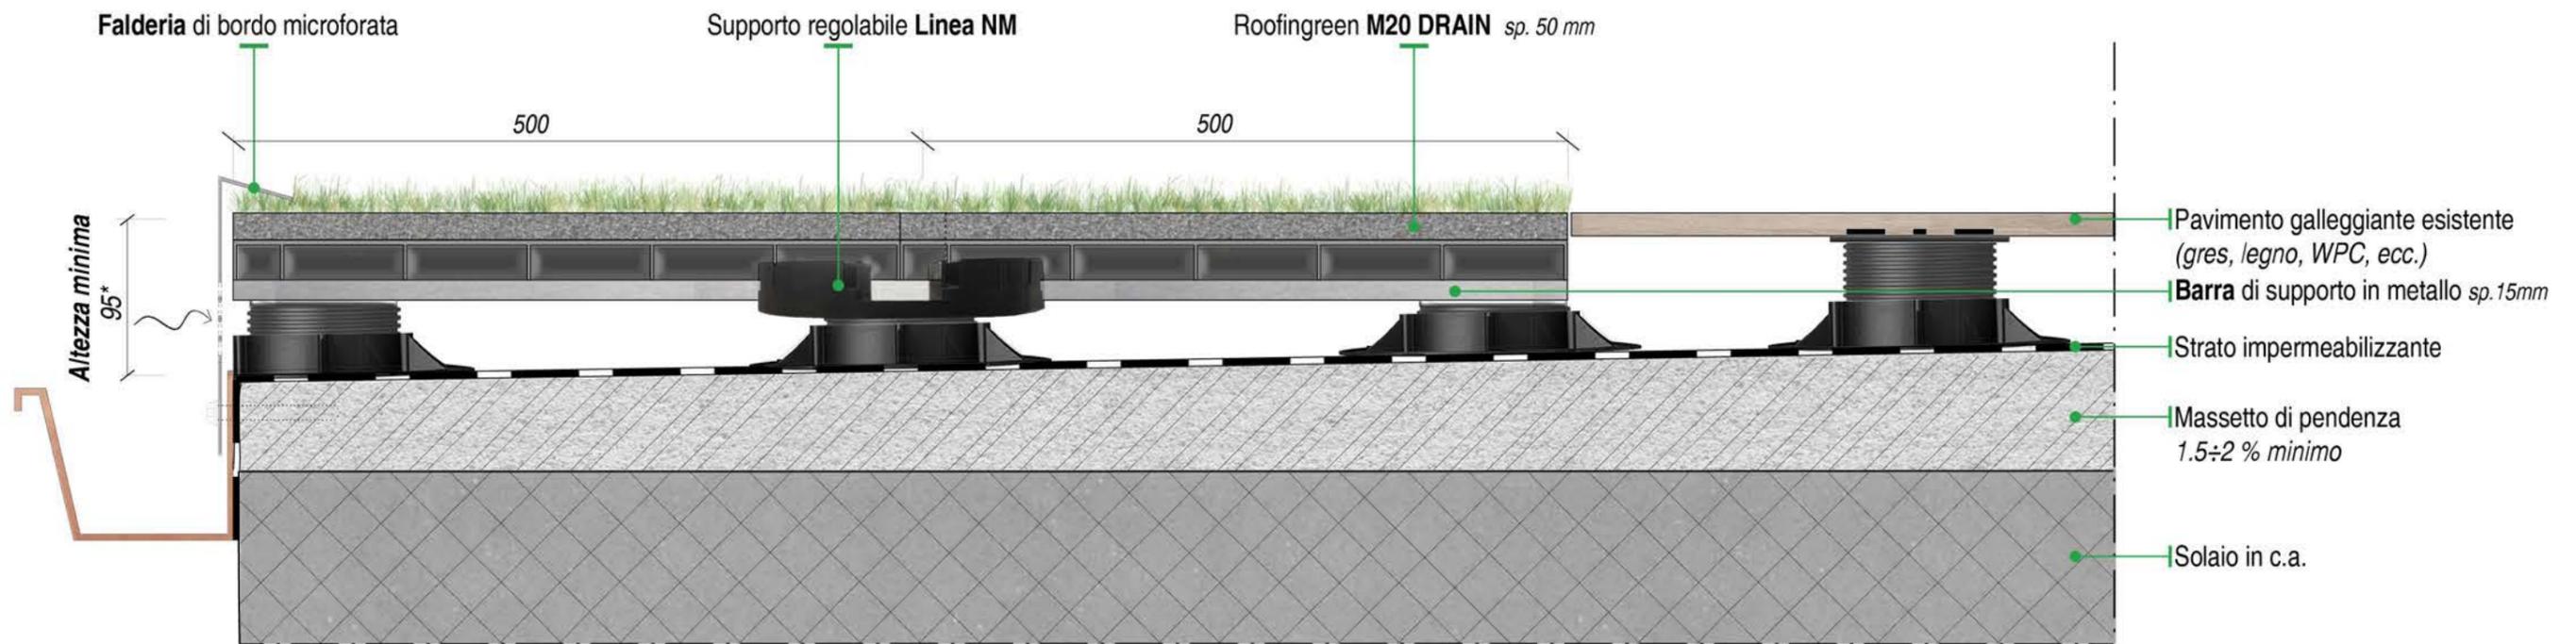

Particolare di sezione, scala 1:5

\*Per la definizione delle altezze dei supporti regolabili si rimanda alla Scheda Prodotto "Supporti Linea NM"

**02** INSTALLAZIONE SU STRATO IMPERMEABILIZZANTE |  
SUPPORTI LINEA B

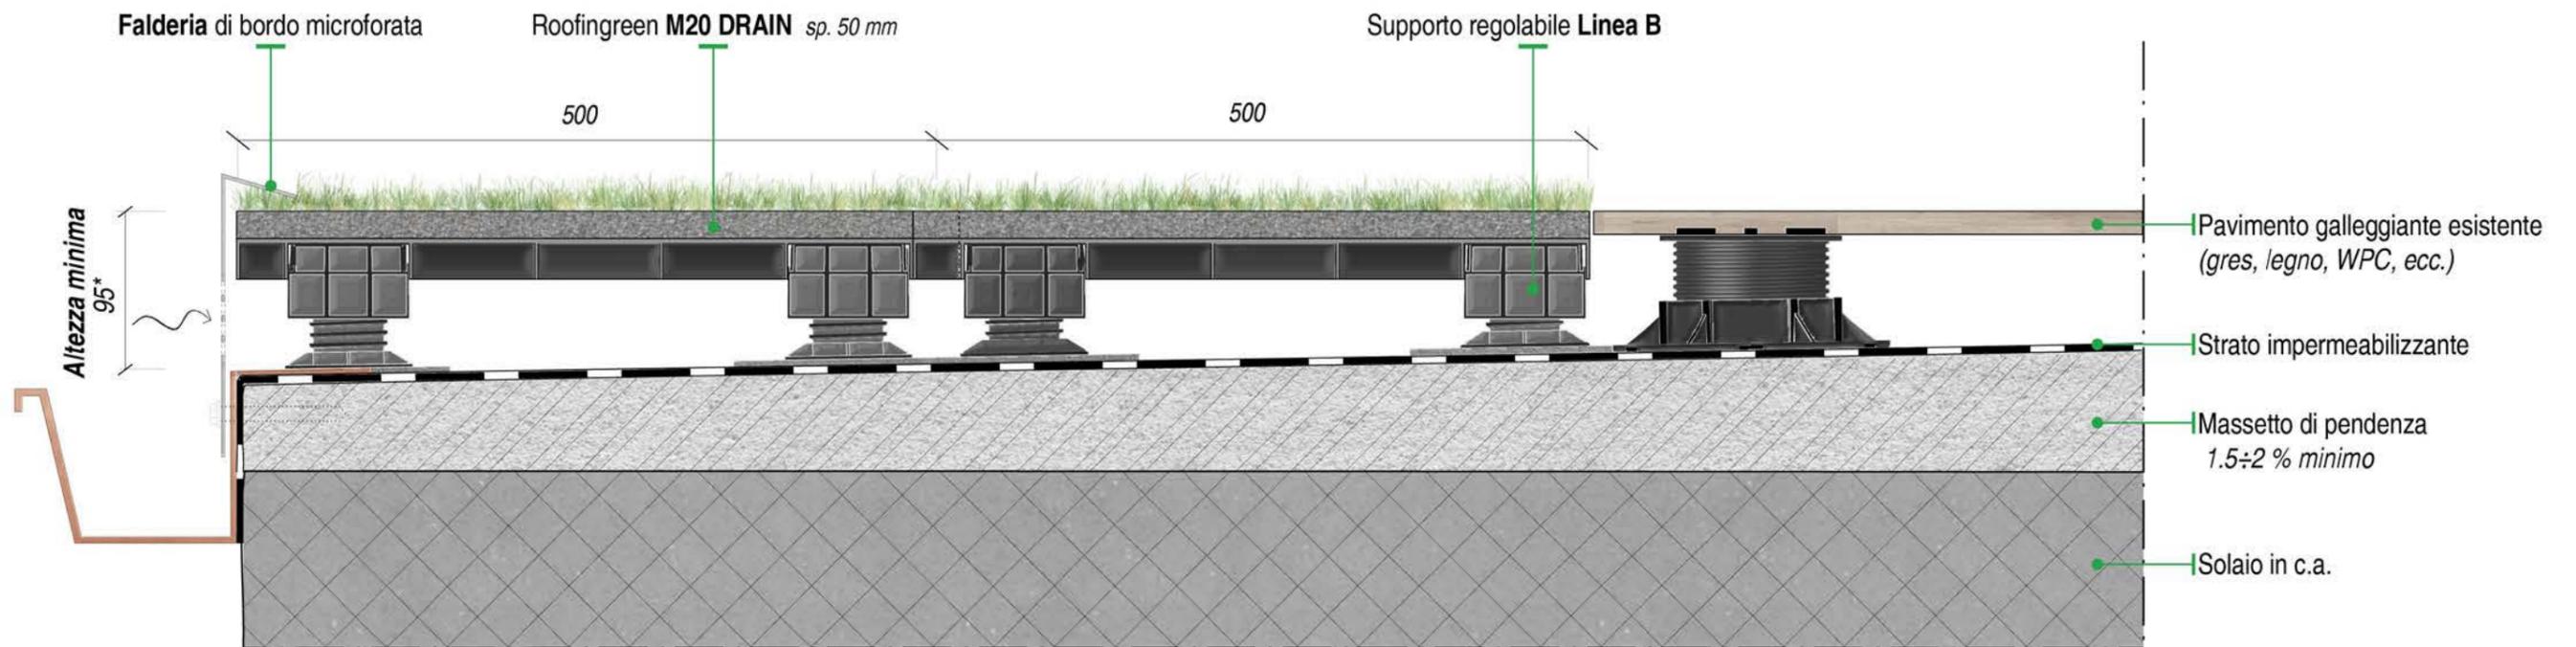

Particolare di sezione, scala 1:5

\*Per la definizione delle altezze dei supporti regolabili si rimanda alla Scheda Prodotto "Supporti Linea B"